

# Terrasse 2019

AUX DELICES DE L'ORANGERIE


## Terrasse estivale ■

du 01/03/2019 au 31/10/2019

Début d'exploitation : à l'ouverture du commerce

Fin d'exploitation : 00h30

Surface autorisée en été : 14 m<sup>2</sup>

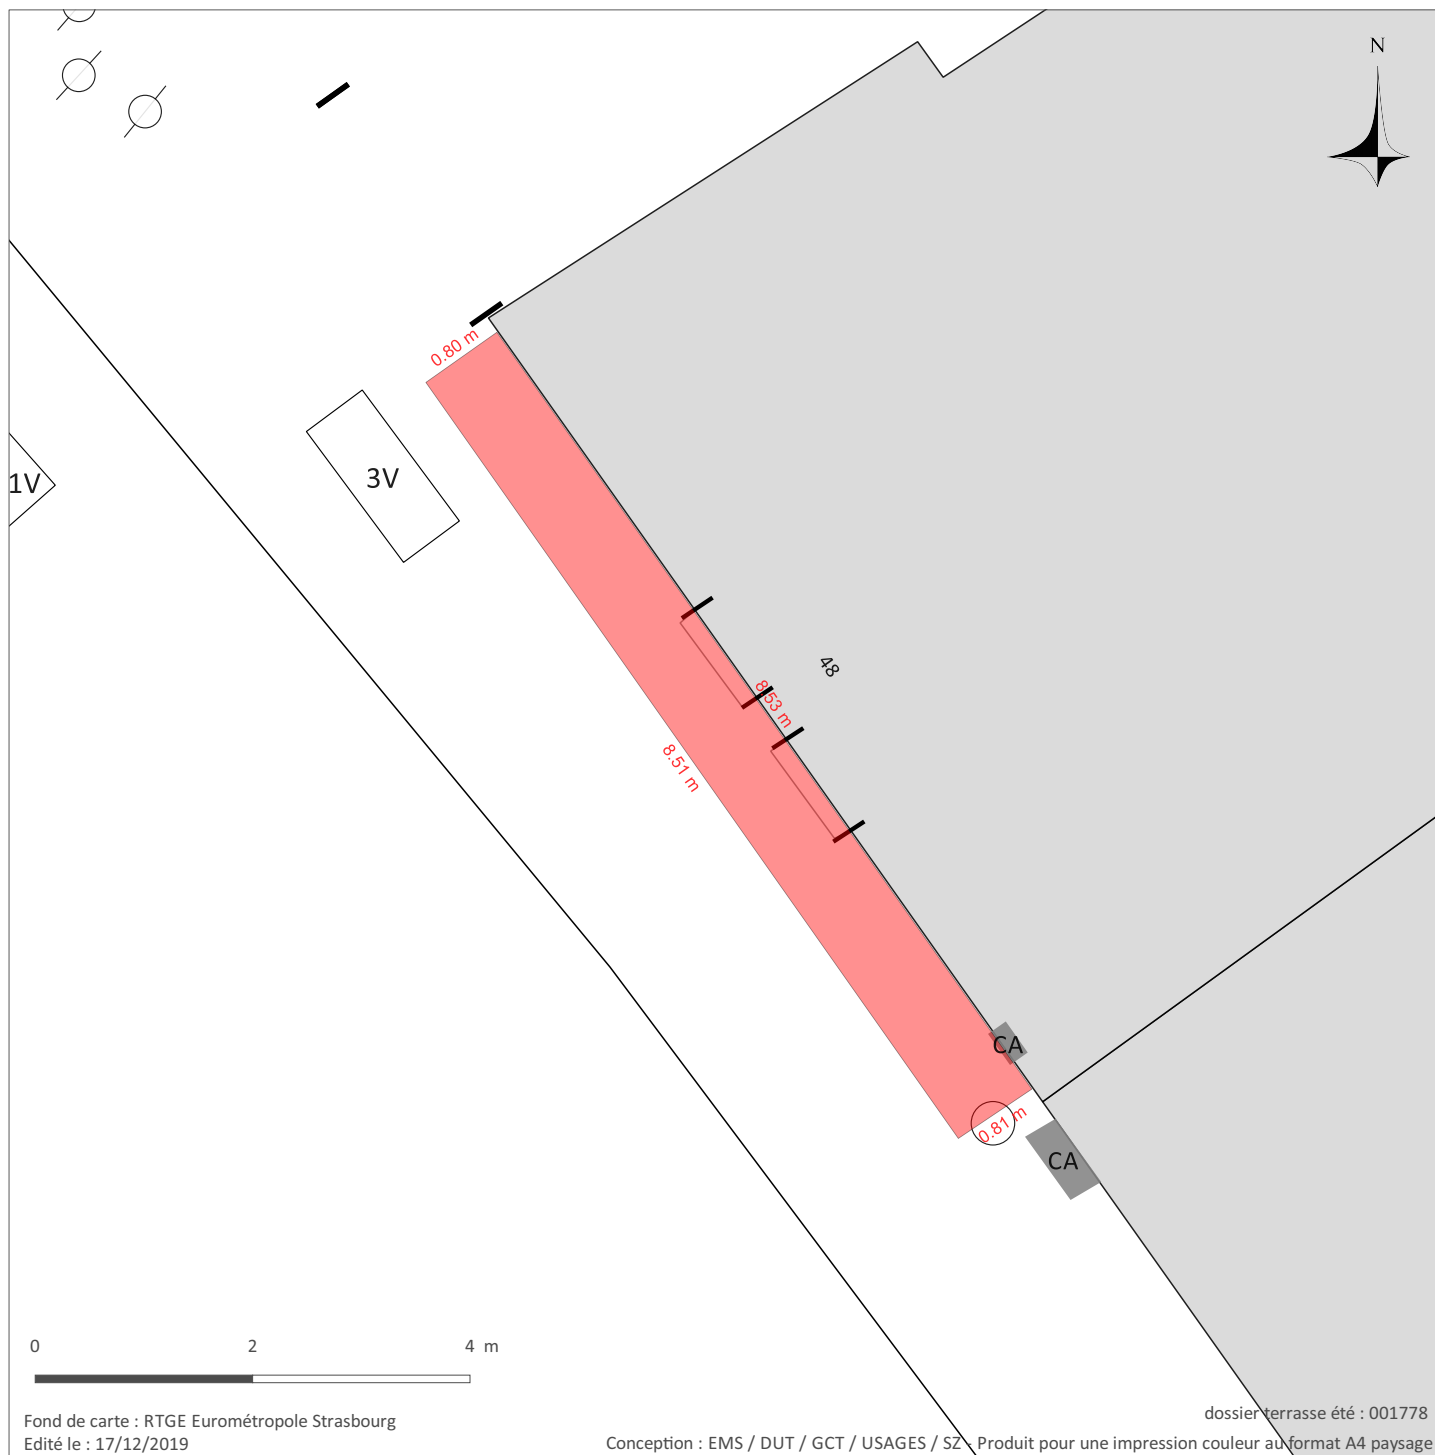

Conformément à l'article US 11.2.6 du PSMV, tout dispositif de fermeture des terrasses (bâches latérales, auvents, panneaux séparateurs, joues latérales...) est interdit.